



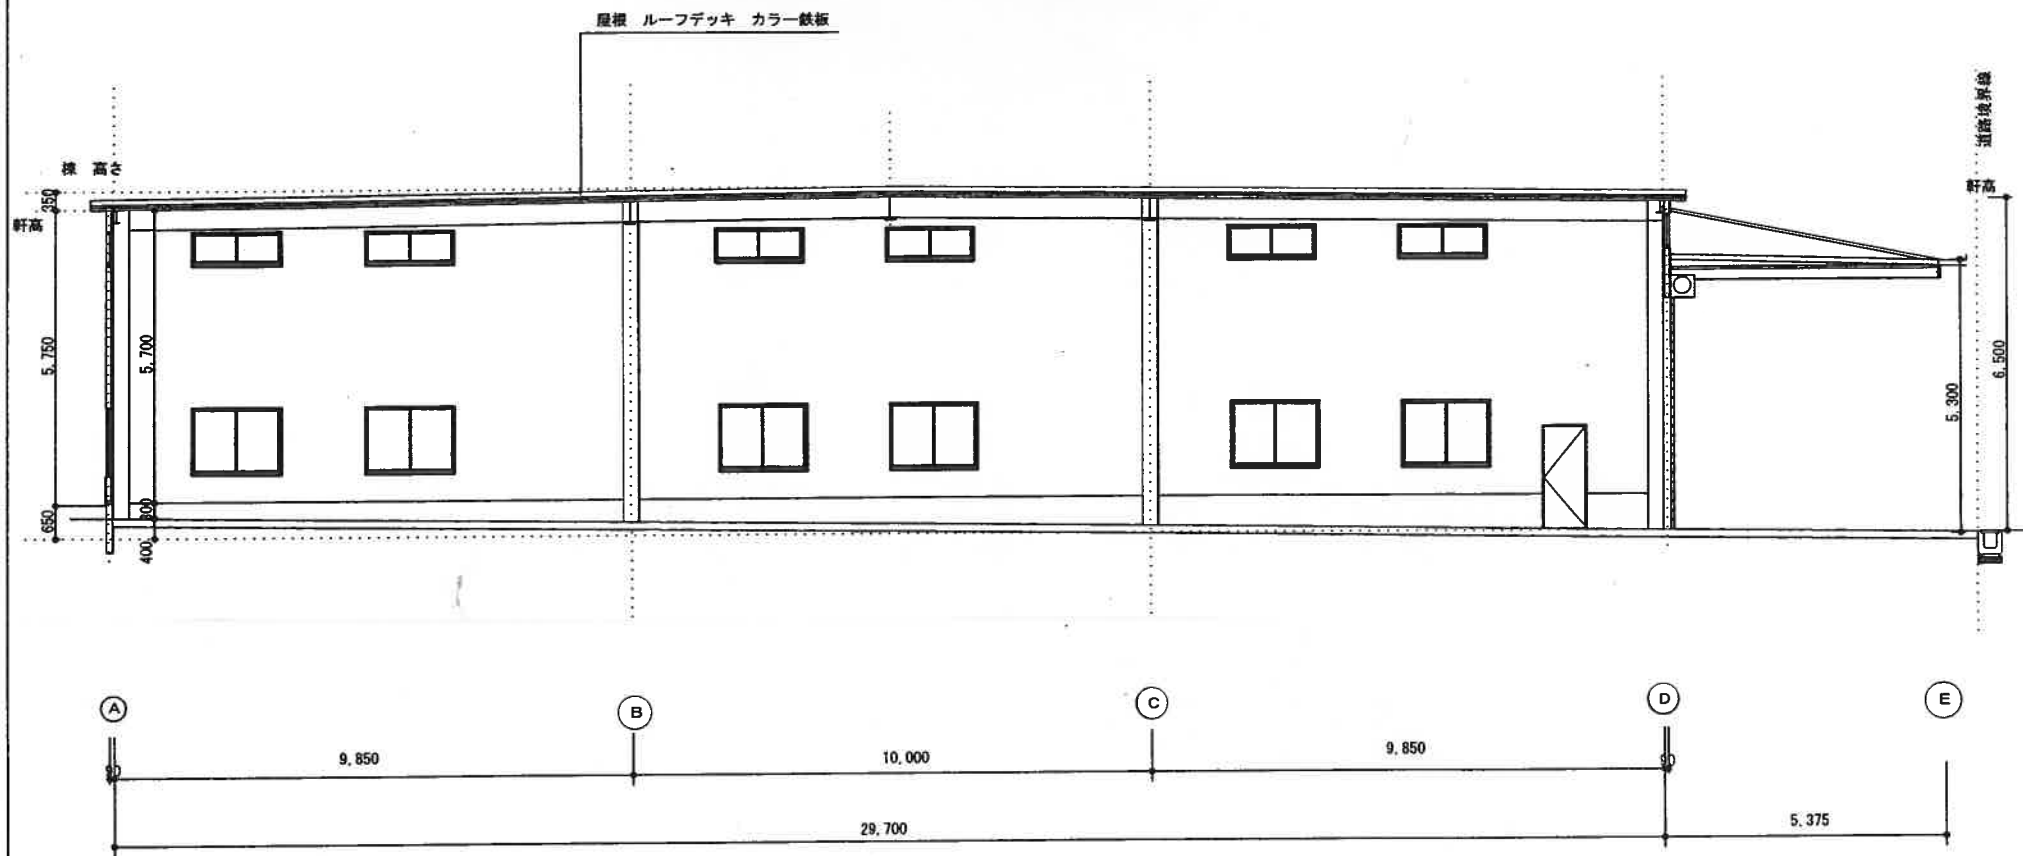

工事名称	広之田倉庫	図面名称			図面番号
		縮尺	1/100		

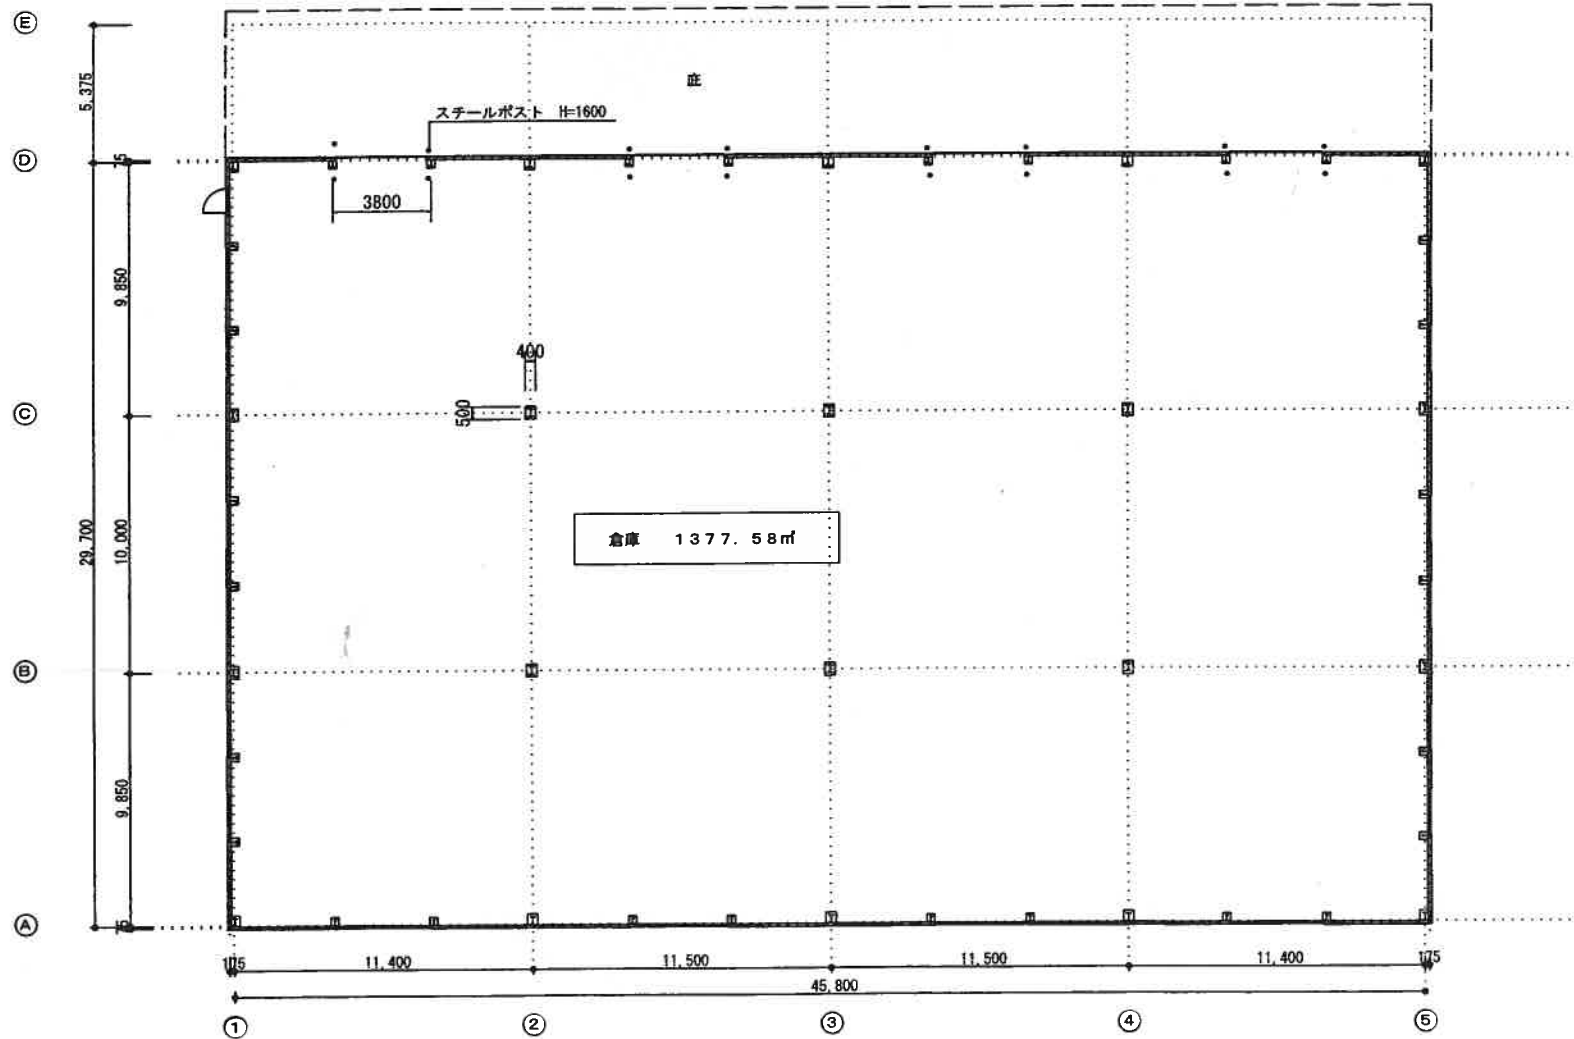

平面図 S=1/200

	工事名称 広の田倉庫	図面名称		図面番号
		縮尺 1/100	日付 24年5月 日	